


Stand by Co-Workers

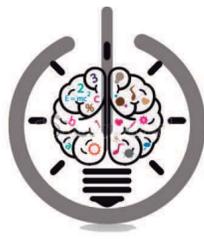

La nave se relaciona en un entorno de gran actividad hacia la zona centro de Madrid, y la estación Méndez Álvaro un lugar de flujo continuo de viajeros, personas que esperan por la llegada de su transporte o por la llegada de alguien.




Se encuentra en una parcela con diversos espacios y una zona verde, (anterior espacio de logística de gestión de residuos de Madrid).


La nave consiste en un espacio diáfano longitudinal y con aberturas y entradas de luz a ambos lados.




En estos espacios se pretende crear unas zonas de trabajo para diversos grupos de estudiantes, amigos o gente sin espacios para realizar trabajos creativo, abriéndose unas zonas transversales en la nave con un flujo de ventilación natural y algunas aperturas en cubierta además de la restitución de esta por la de una de policarbonato con tubos fotovoltaicos que produzcan energía para los trabajos de la red.

Stand by workers consiste en estos espacios de trabajo simultáneo entre varios grupos que son modificados según el número de personas y donde estas pueden realizar cualquier trabajo ya sea de índole más creativa o común y exponerlos en estas salas desde los que pueden ser vistos y admirados por los diferentes visitantes a la nave para los que se formará un paseo por la zona oeste donde podrán recorrer la nave o permanecer en esta diviso los trabajos que realizan los workers.

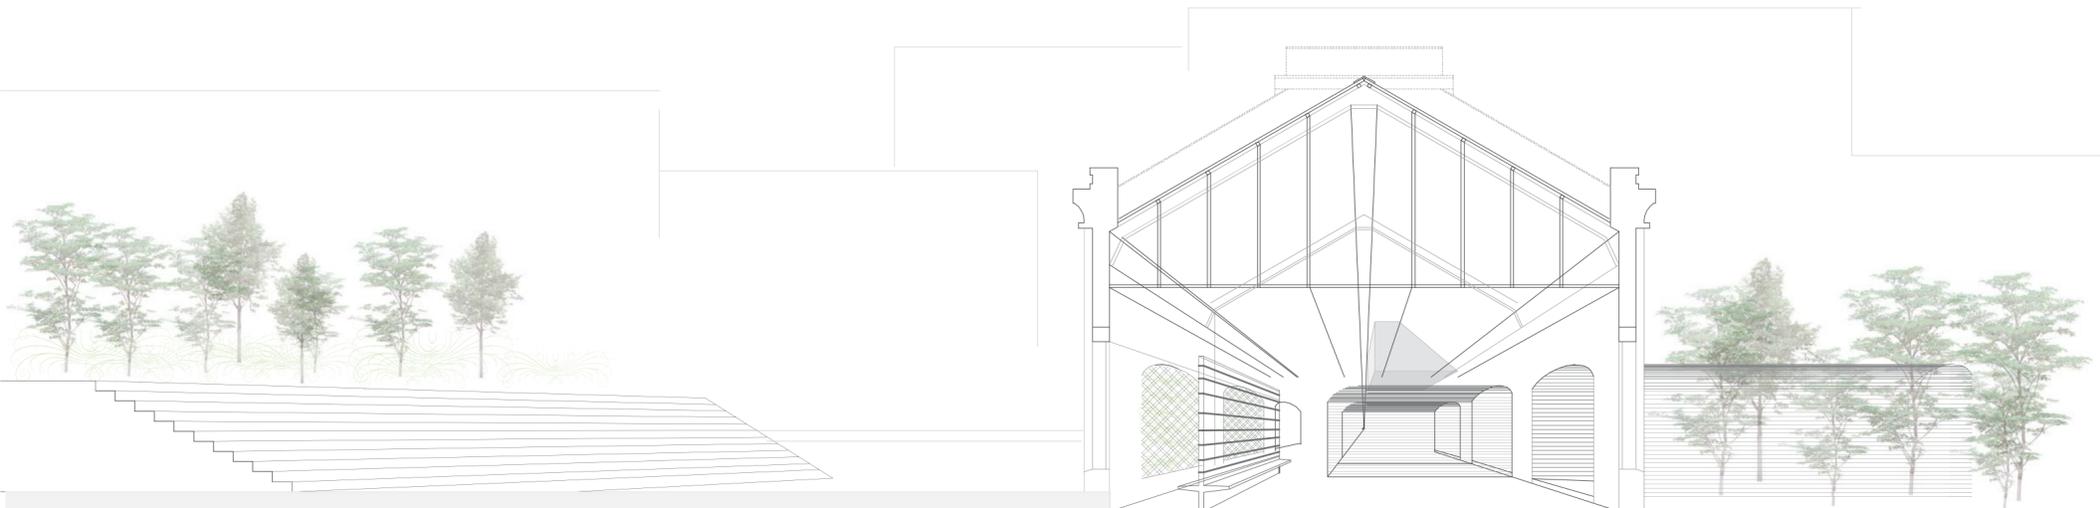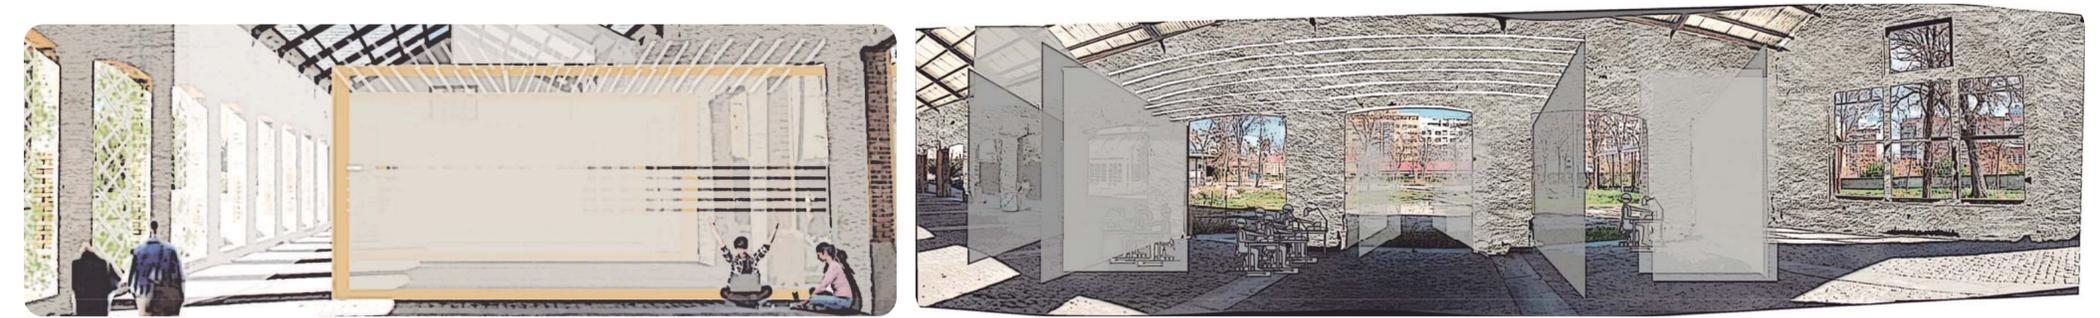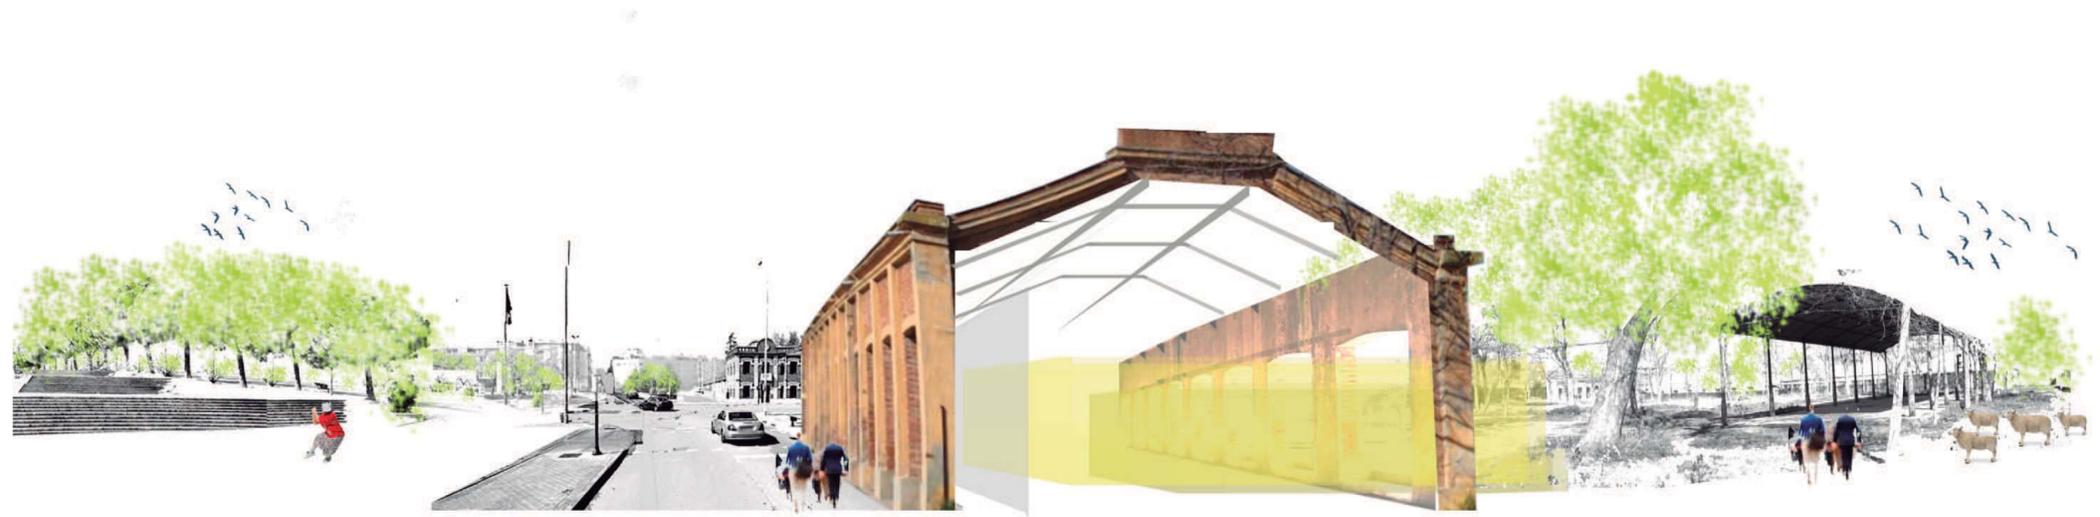

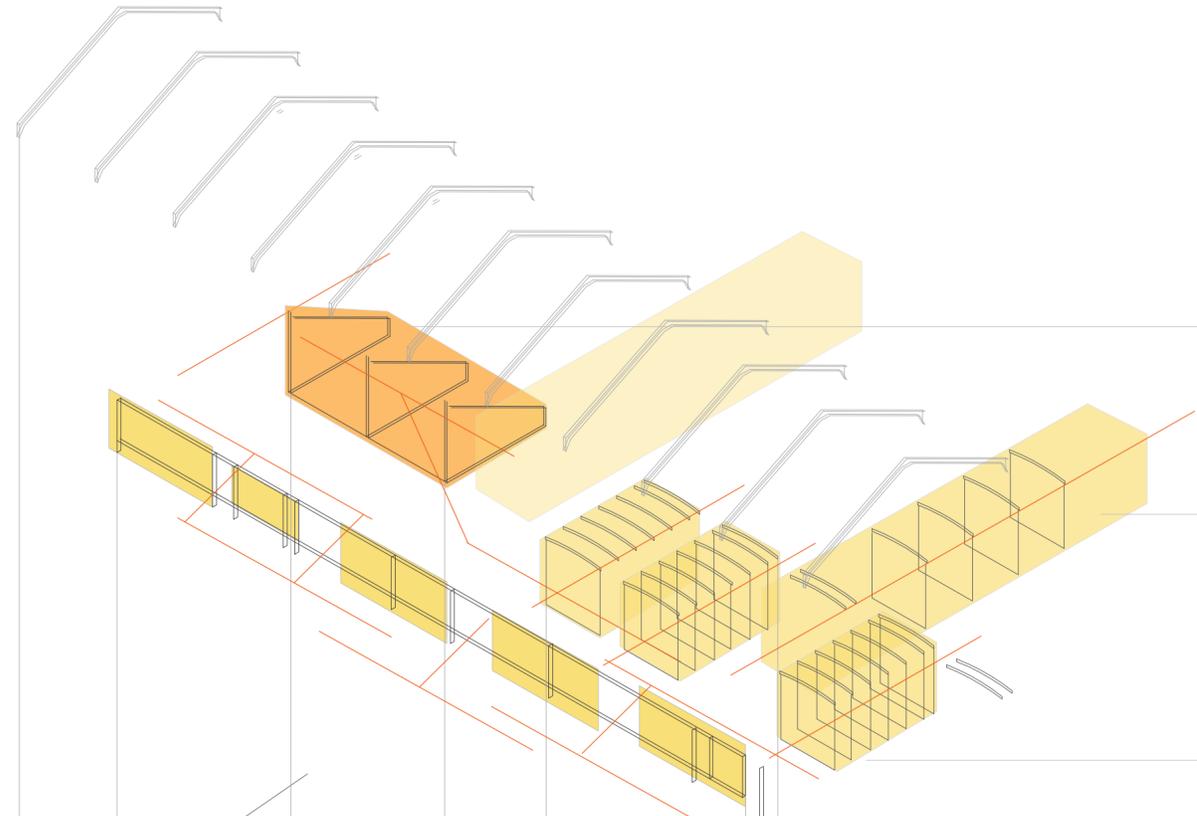

Espacio trabajo superior.
 Gran entrada de luz por cubierta de policarbonato y tubos fotovoltaicos traslucidos. Aprovechamiento de flujo térmico desde el espacio interior donde se sitúa un espacio abierto de encuentro.

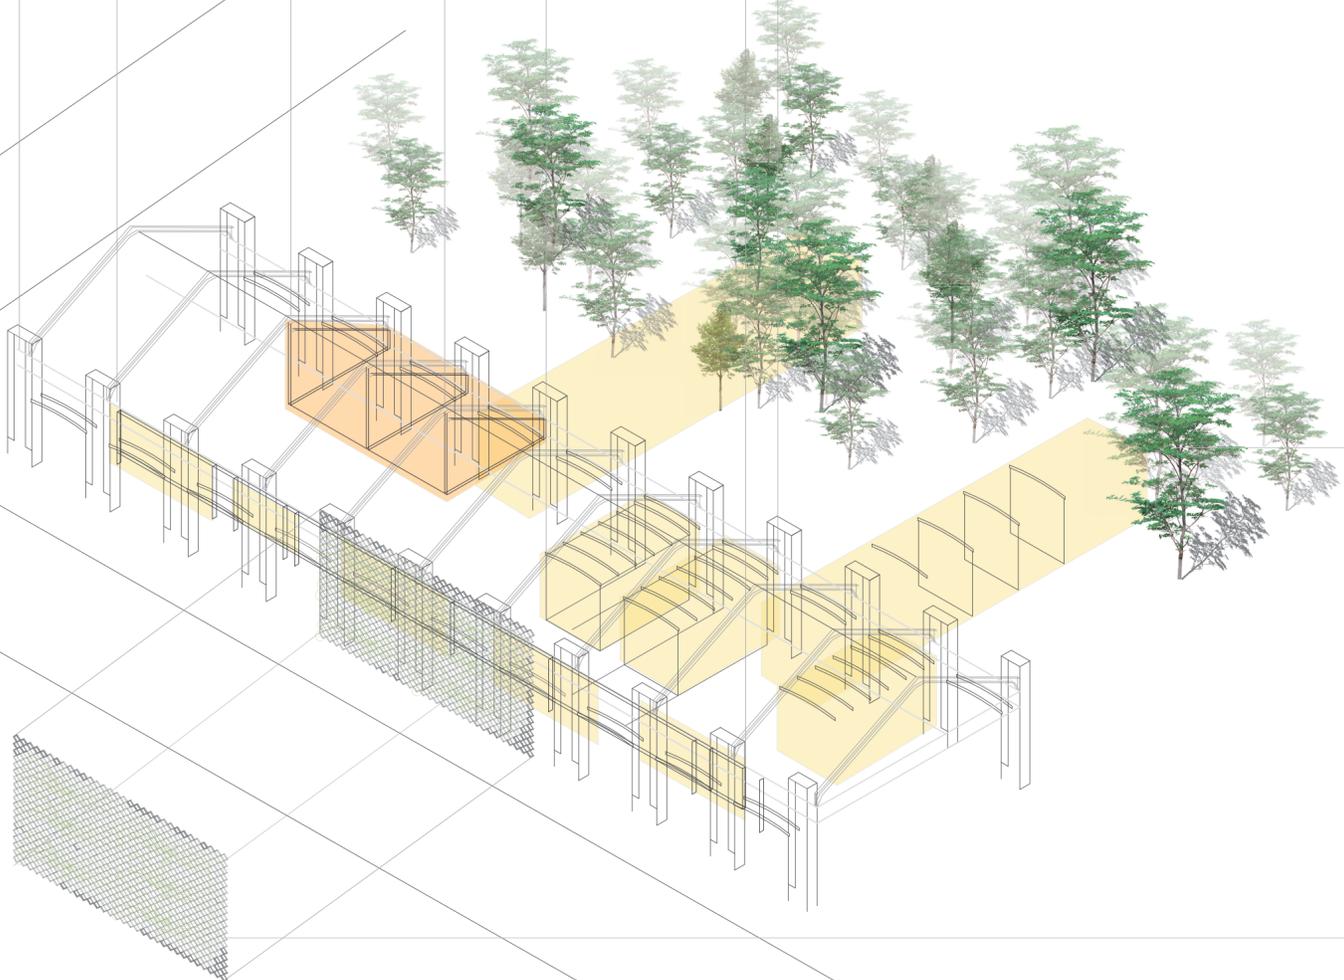

Espacios trabajo Co Workers
 Extrusiones transversales desde los pórticos este de la nave, con mobiliario simple para grupos de personas que deseen utilizar estos espacios para trabajar con zona de taller y un espacio volcado de exposición de trabajos hacia el paseo interior comprendido entre los planos verticales para los visitantes y personas estancias en la nave

Conexión con exterior
 Se relaciona la nave con el jardín de la parcela, mediante unos paseos cubiertos que introducen la vegetación con el interior de la nave y crean un paseo inspirador para los trabajadores de esta

Filtro Fachada
 Fachada romboidal de madera que permite plantar enredaderas que produzcan un control térmico hacia el interior y unas condiciones de sombra adecuadas

